


# 梅河口市双兴镇镇村国土空间规划（2021-2035年）

## 镇域国土空间总体格局图



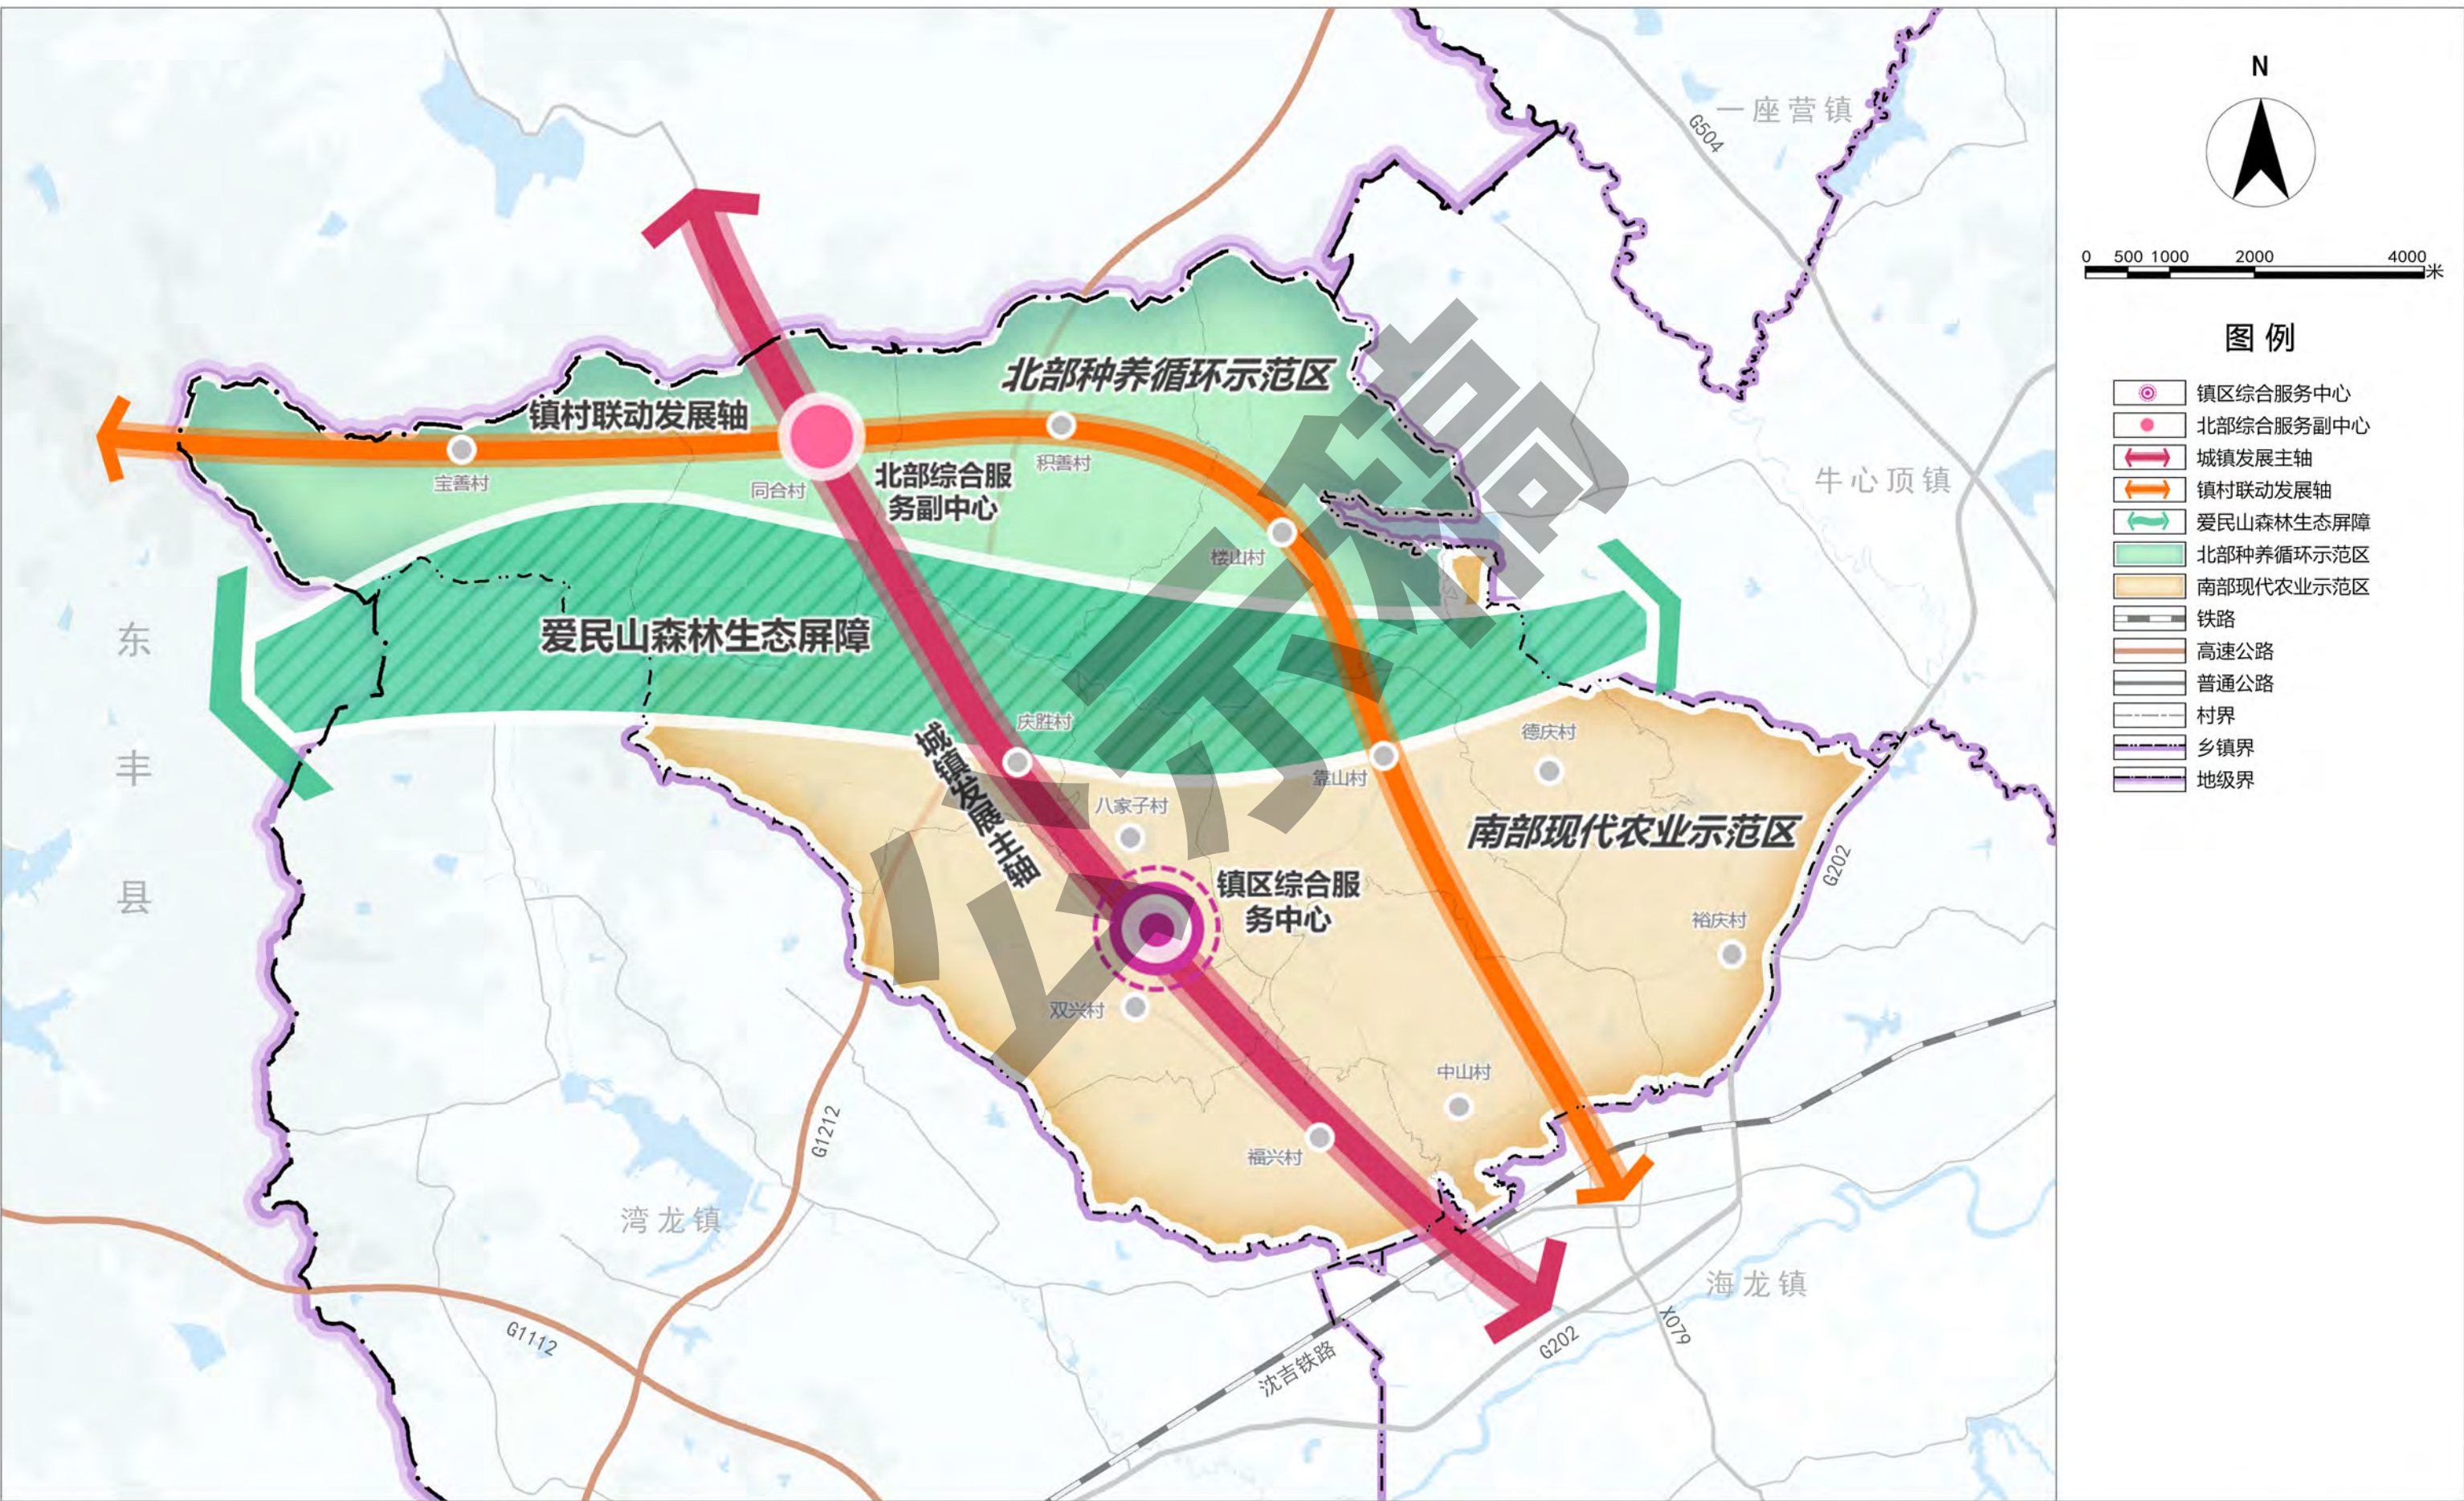

梅河口市双兴镇镇村国土空间规划（2021-2035年）

镇区国土空间用地规划图

